




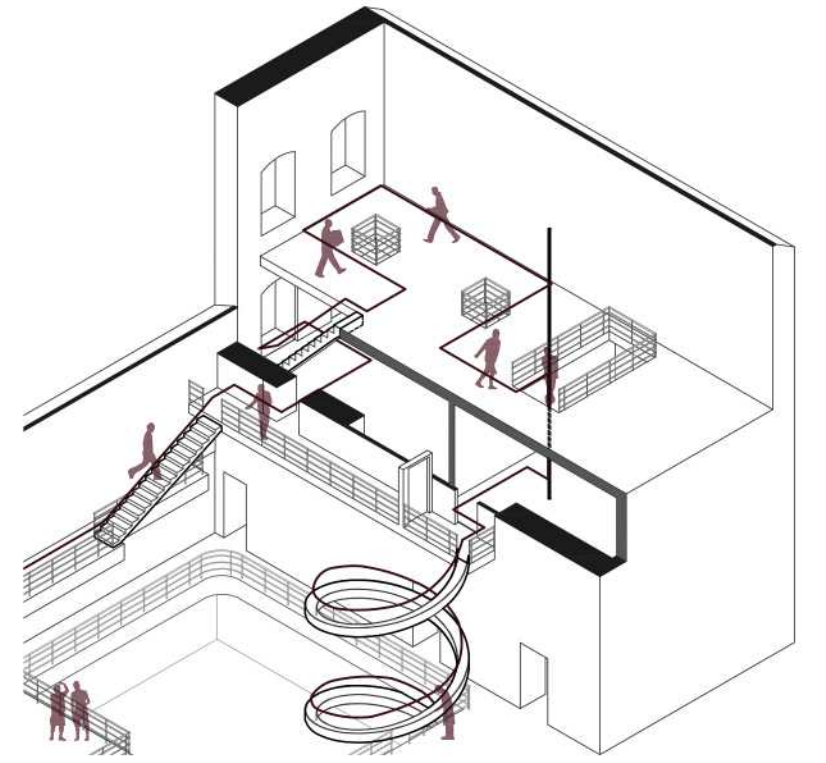

ACCESO AL TORREÓN
(final del juego)

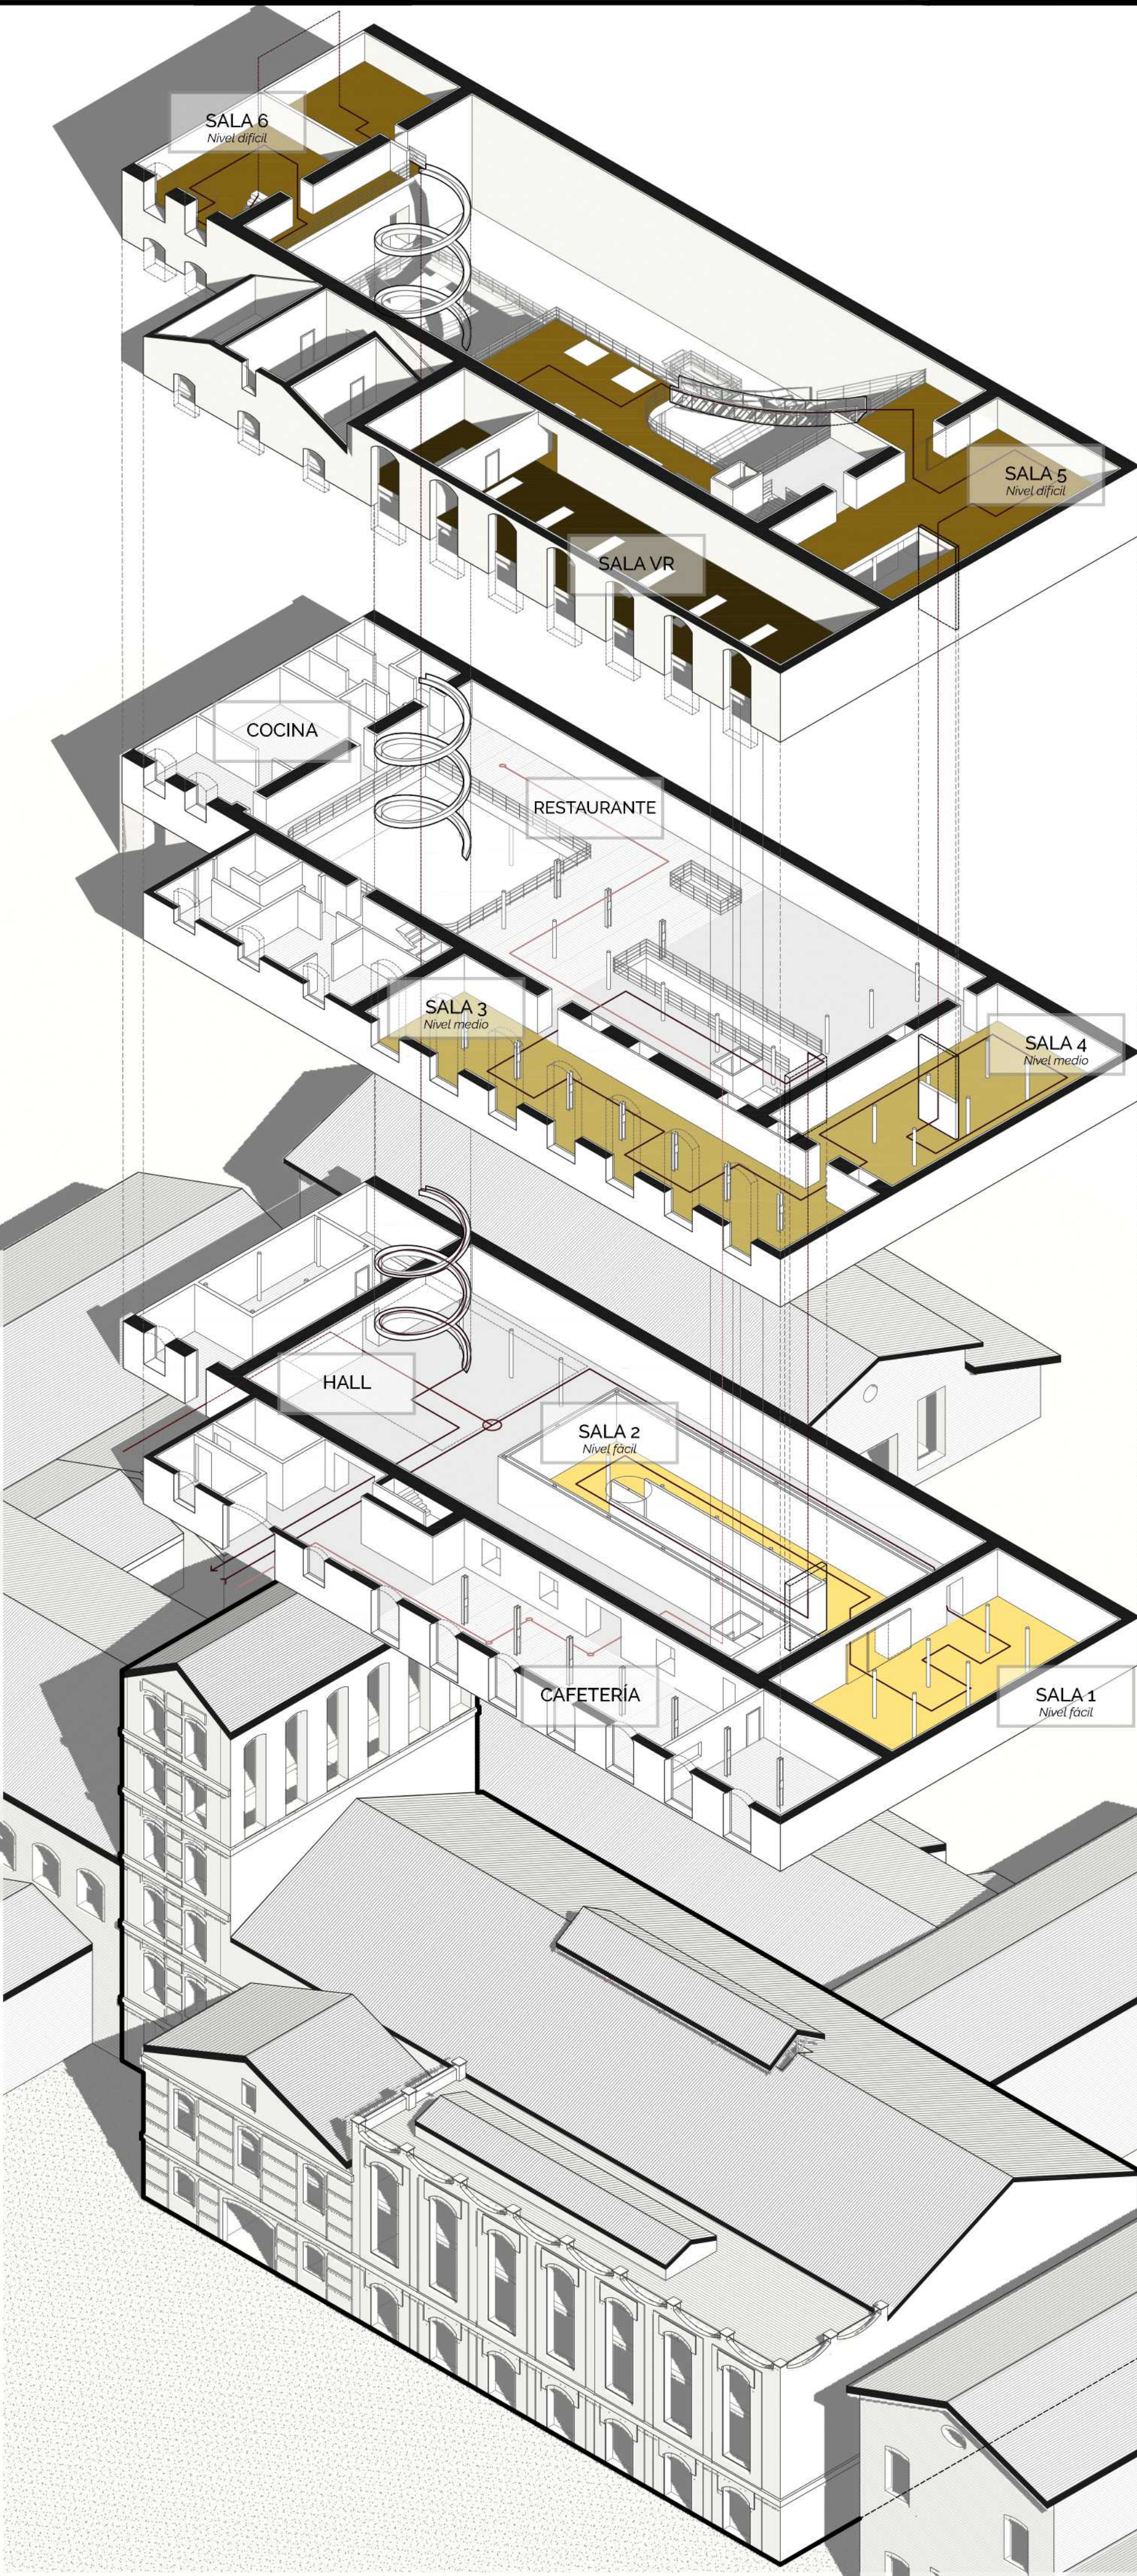

PUENTE CONECTOR
(enlace entre niveles)

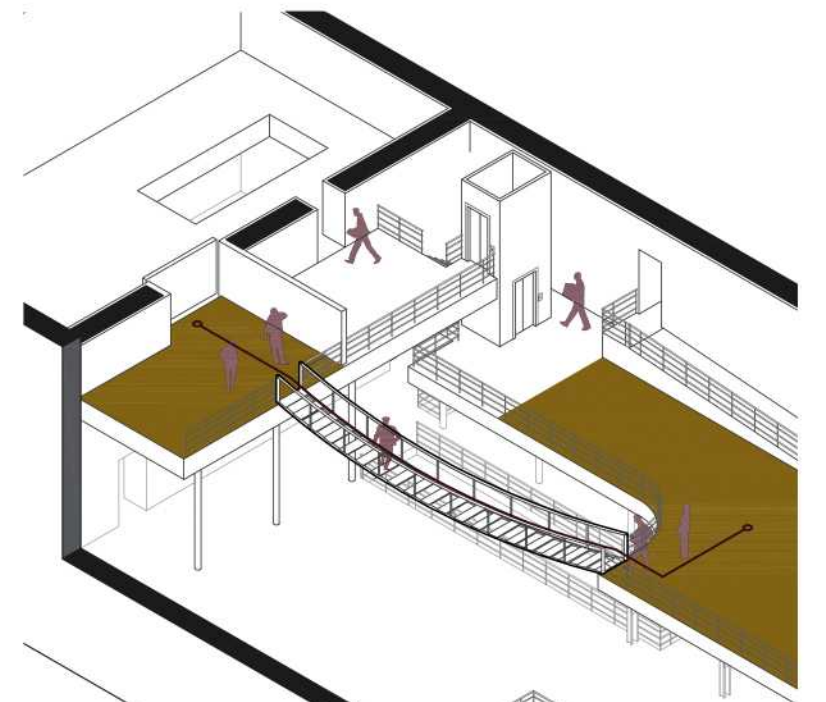


RESTAURANTE MIRADOR
(interacción visual)


En esta compleja escapada a la ficción se valora lo que más necesita el consumidor de este tipo de eventos: *diversión, entretenimiento y sorpresas*. Para ello, se divide la aventura en tres niveles, uno por planta, siendo más difícil y emocionante cuanto más alto te encuentres. Se conectan los niveles mediante rocódromos, puentes levadizos e incluso un enorme tobogán para cerrar la aventura.

Además, se tiene en cuenta a las personas que no sólo accederán a las aventuras que ofrecen las distintas salas ya que colocamos una cafetería combinada con la sala de espera en planta baja y un comedor que participa visualmente con los usuarios del escaperoom.


Teniendo como prioridad evitar el cruce de distintos usos no compatibles como son el público, privado y semiprivado, nuestra intención es establecer un programa sólido donde estos recorridos sólo se crucen cuando es necesario, como en el hall o en el restaurante mirador.

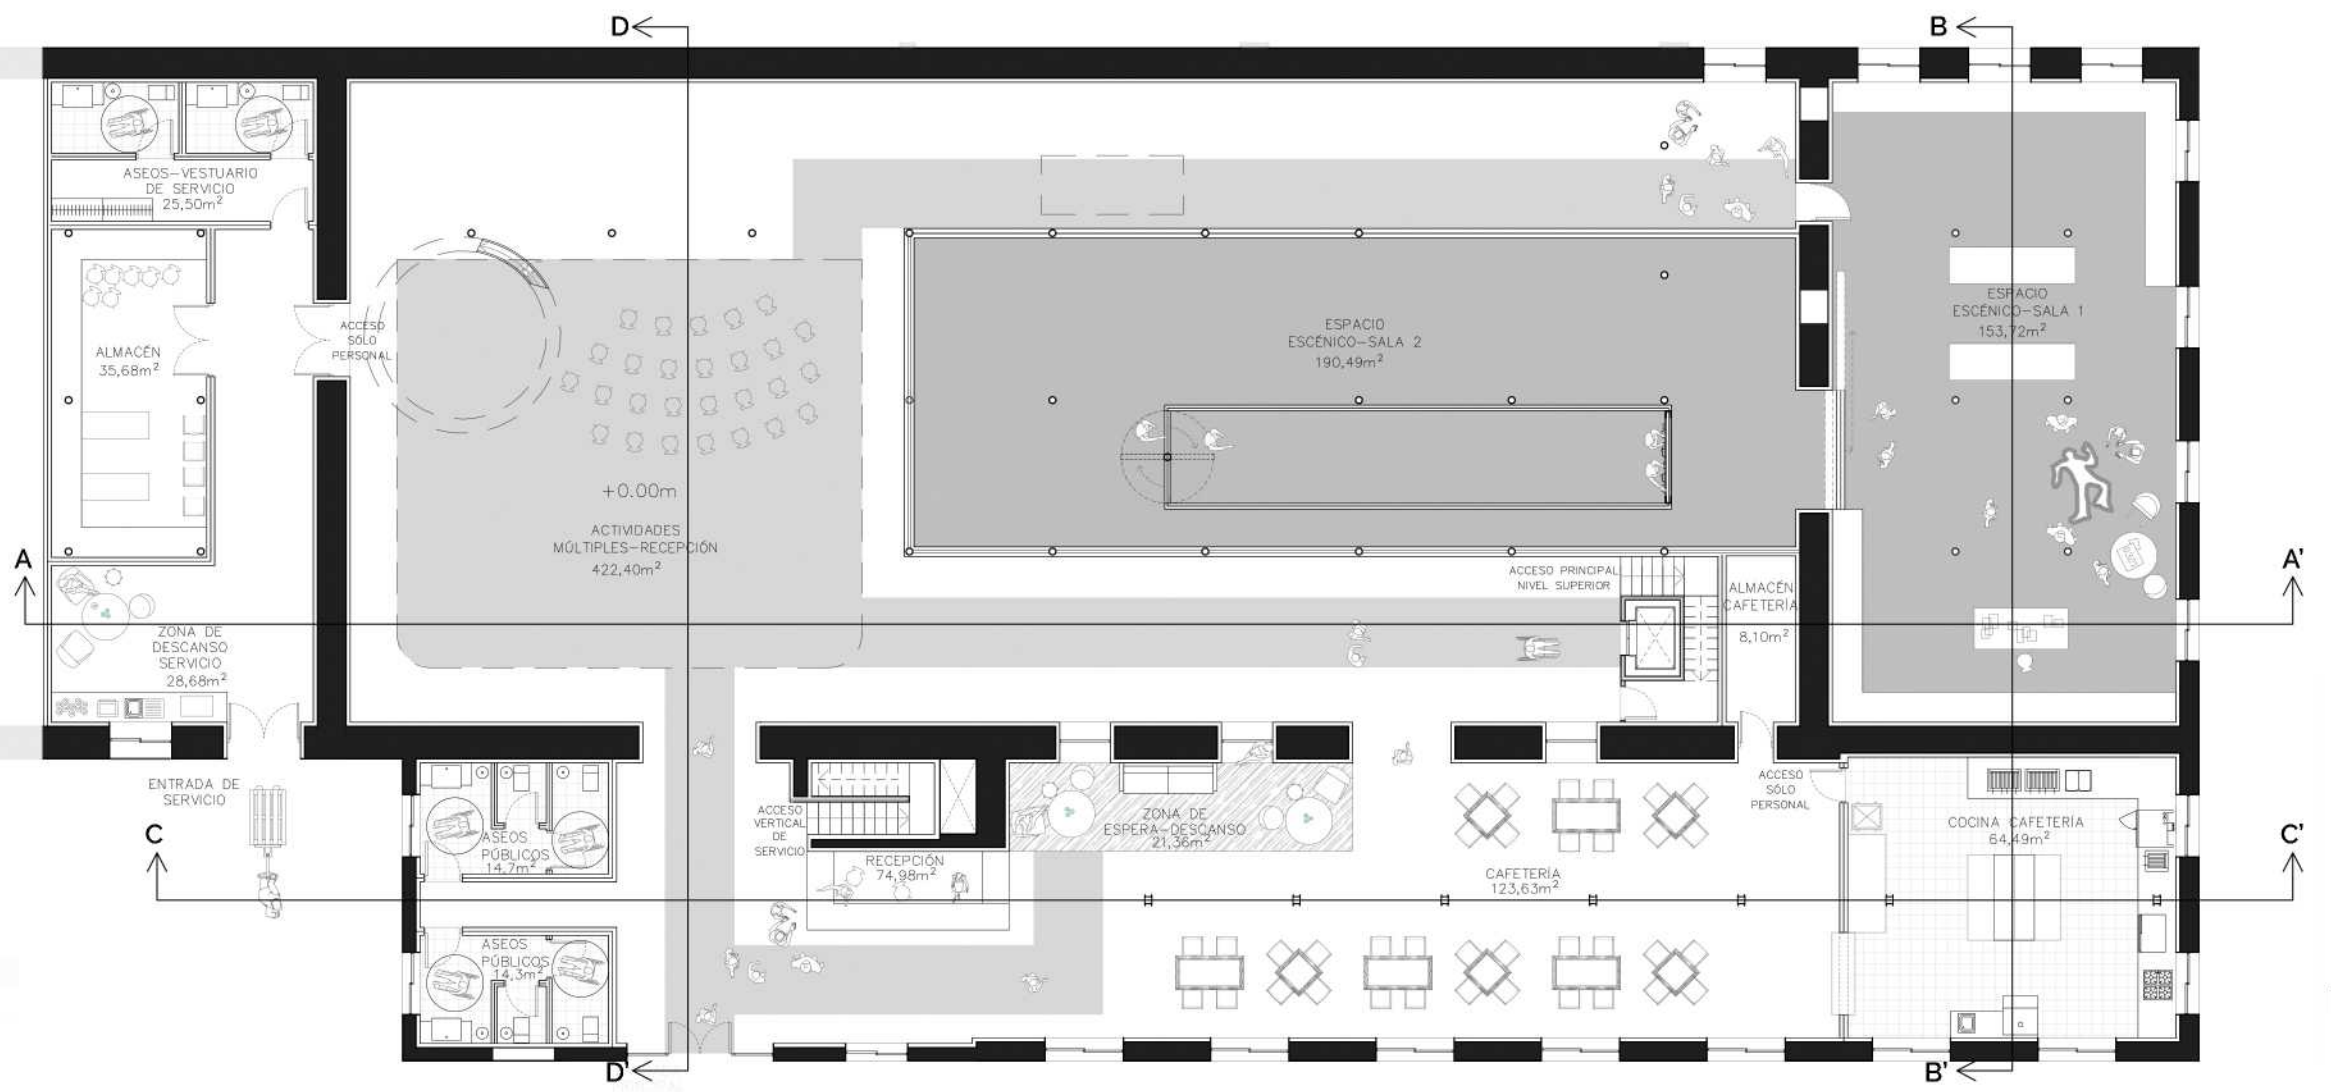

PLANTA BAJA
E 1:200

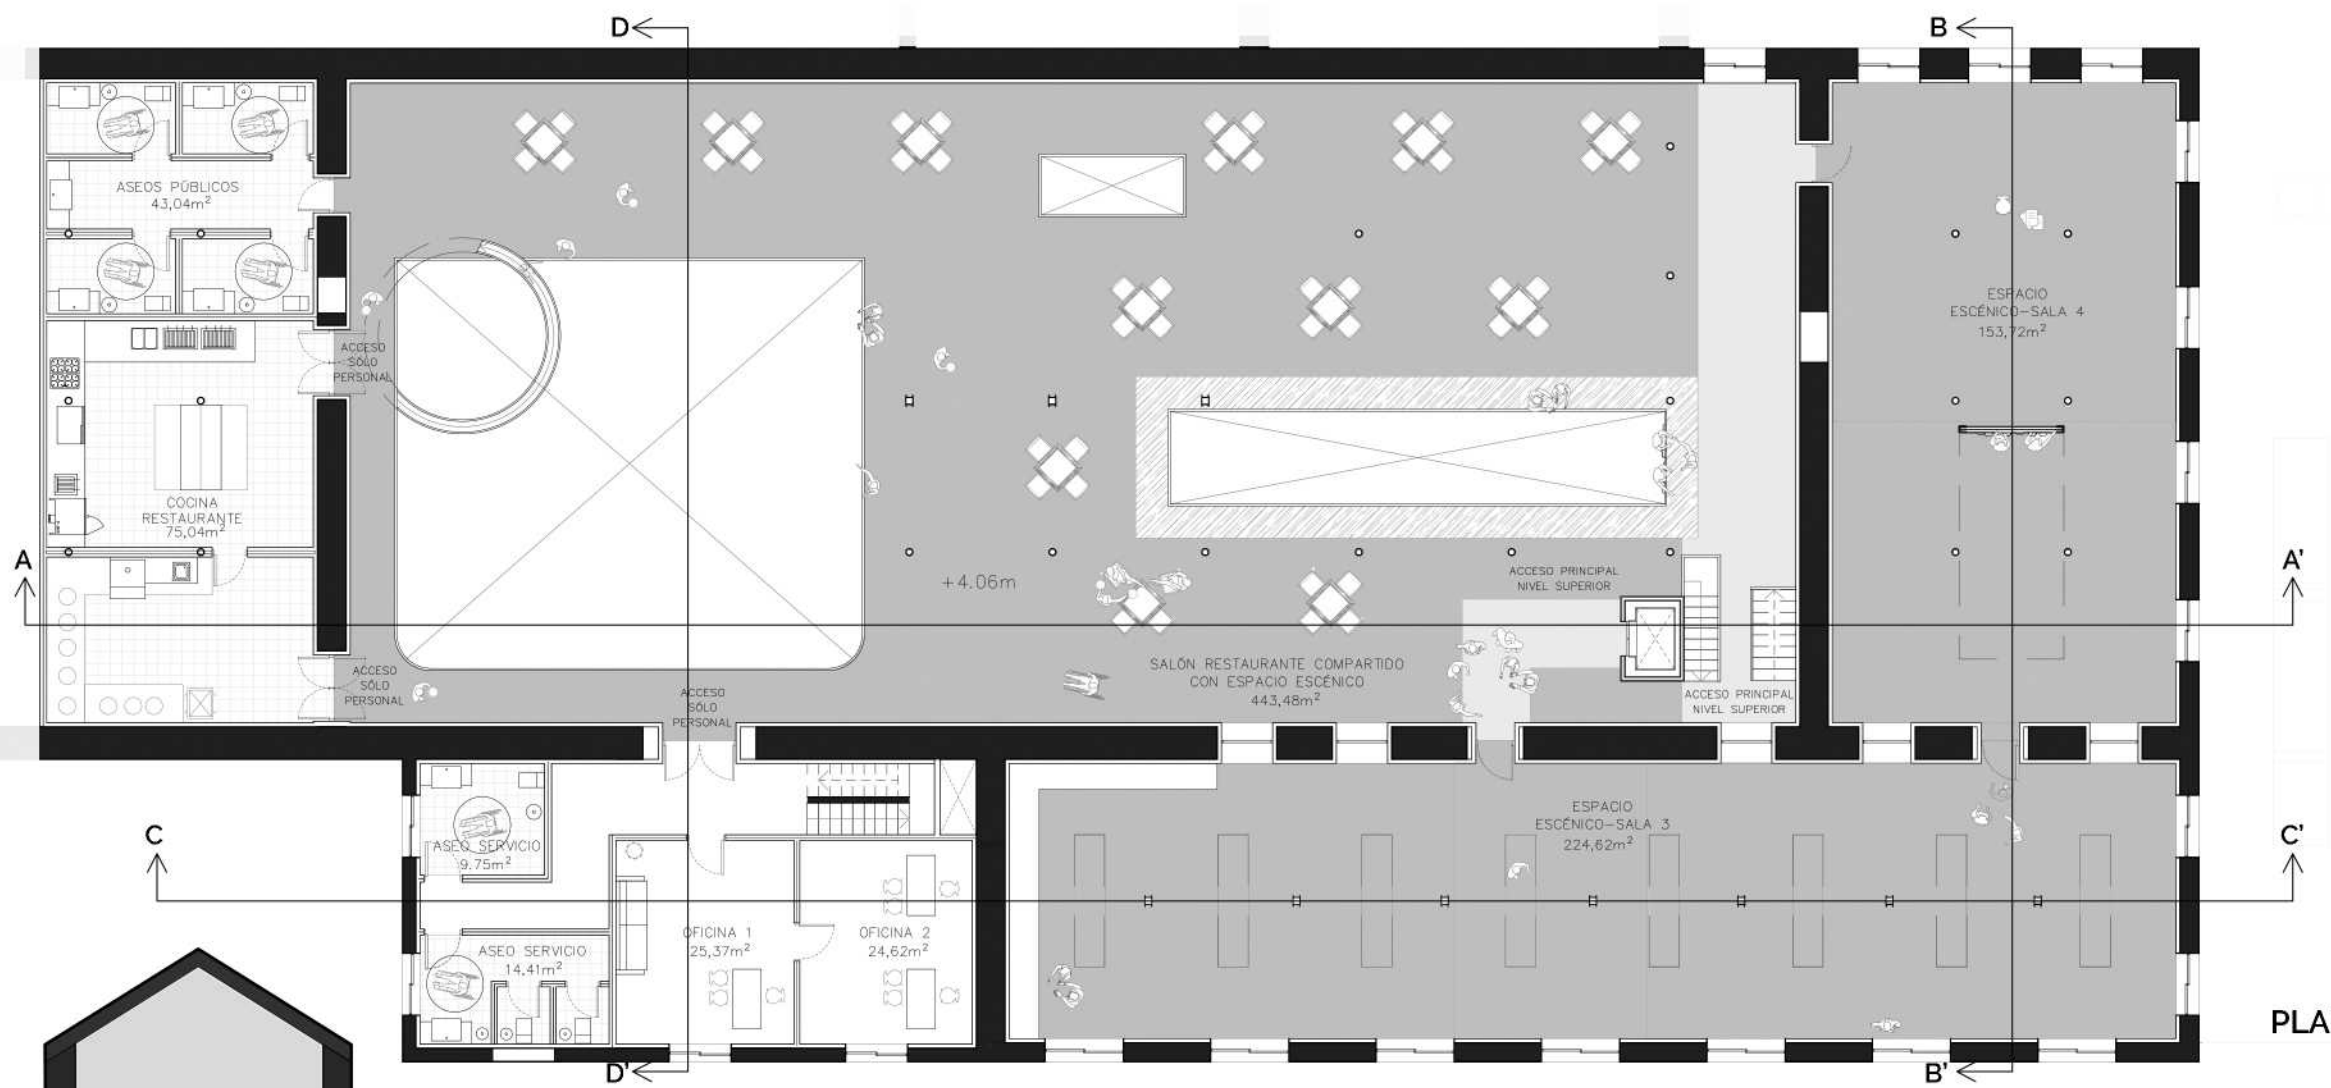

PLANTA PRIMERA
E 1:200

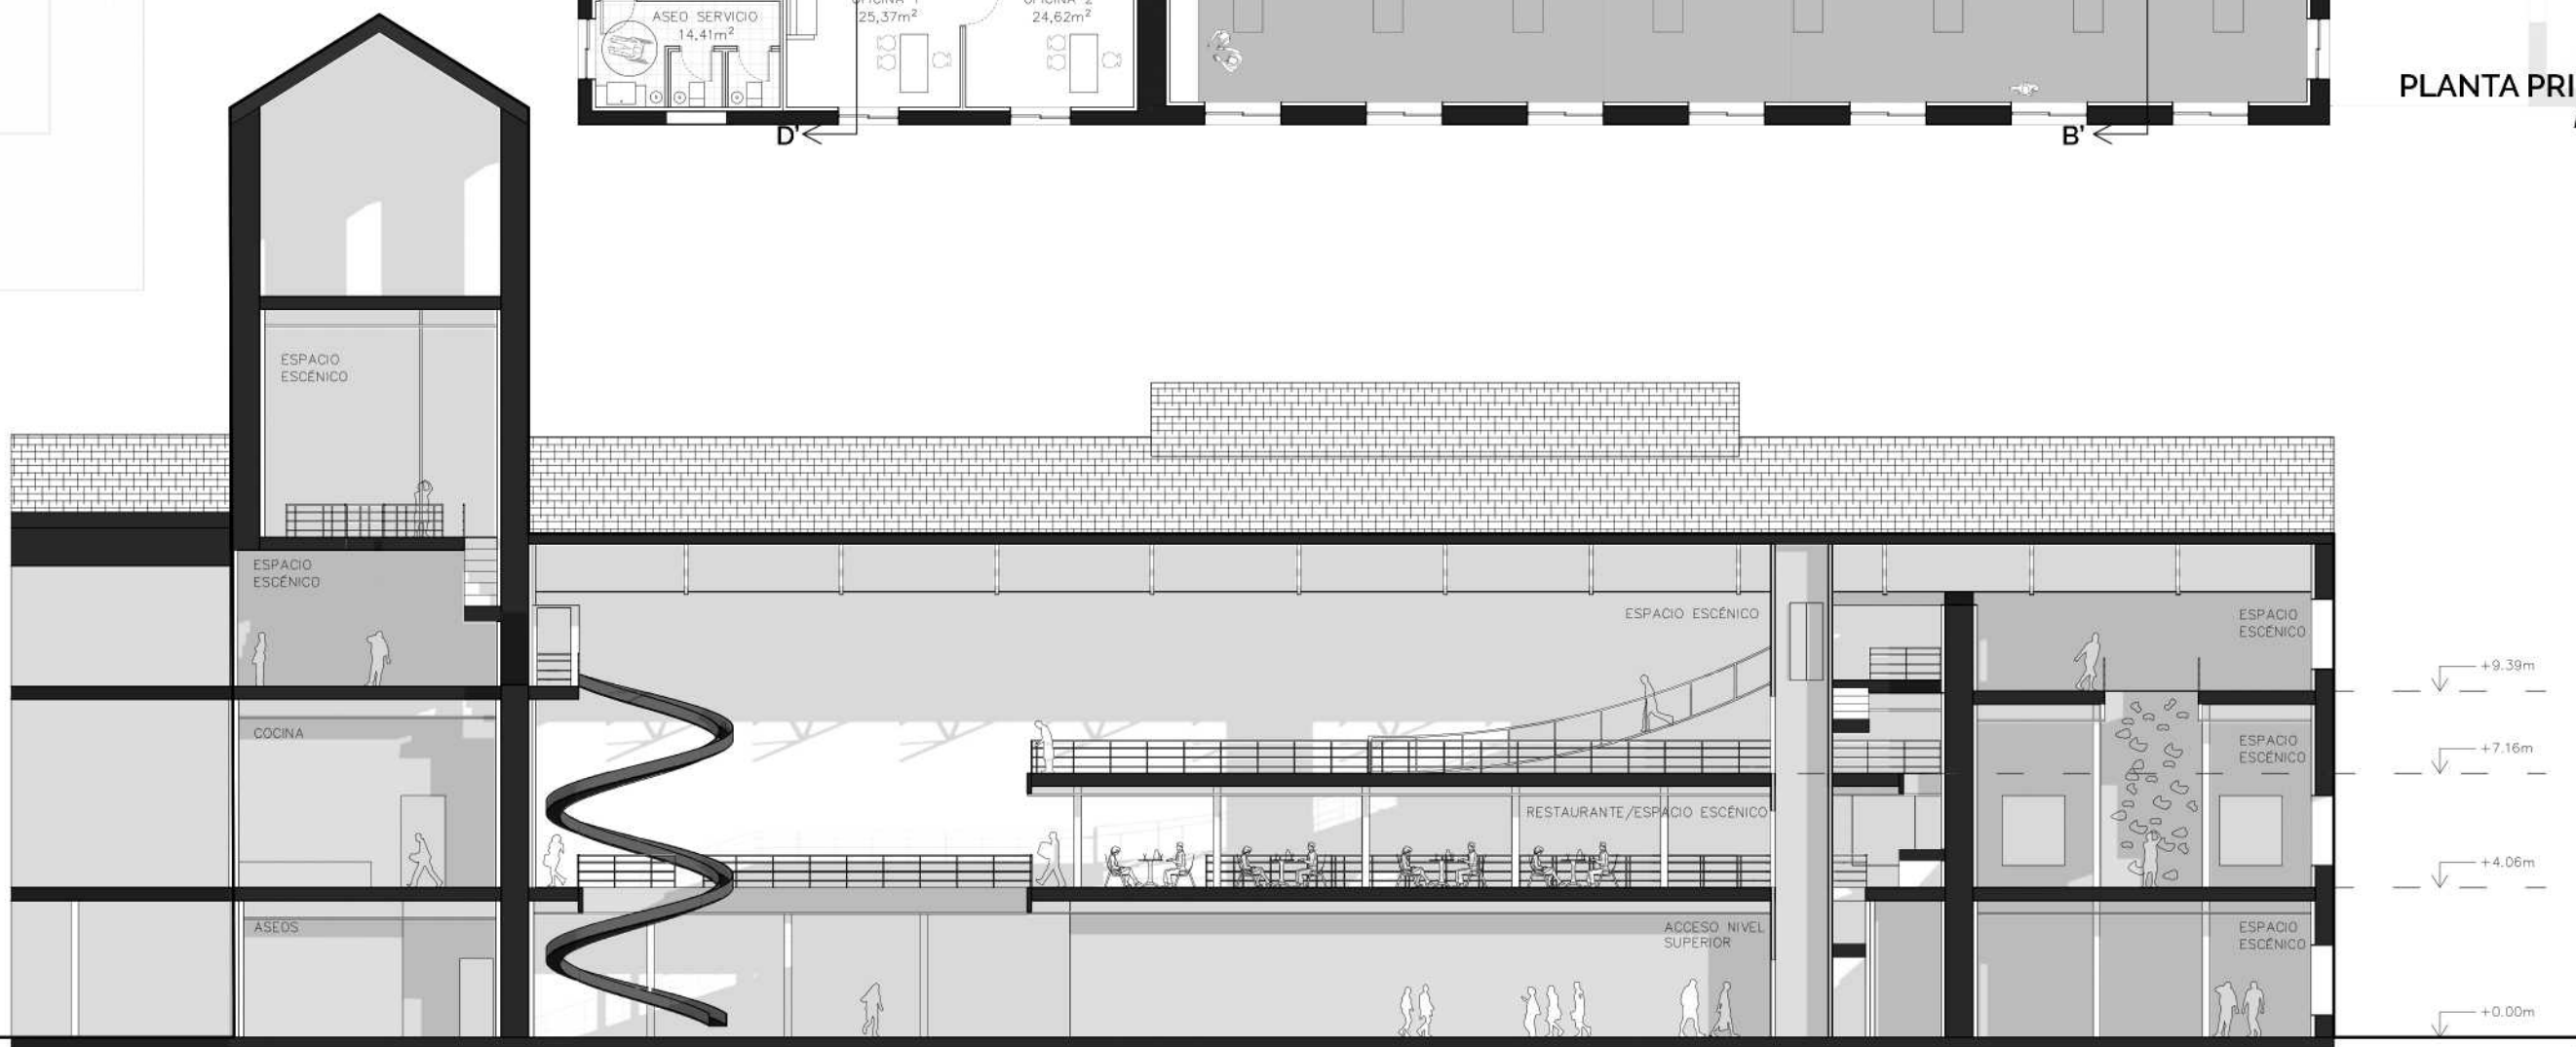


SECCIÓN AA'
E 1:200




SECCIÓN BB'
E 1:200




ESPACIO CAFETERÍA

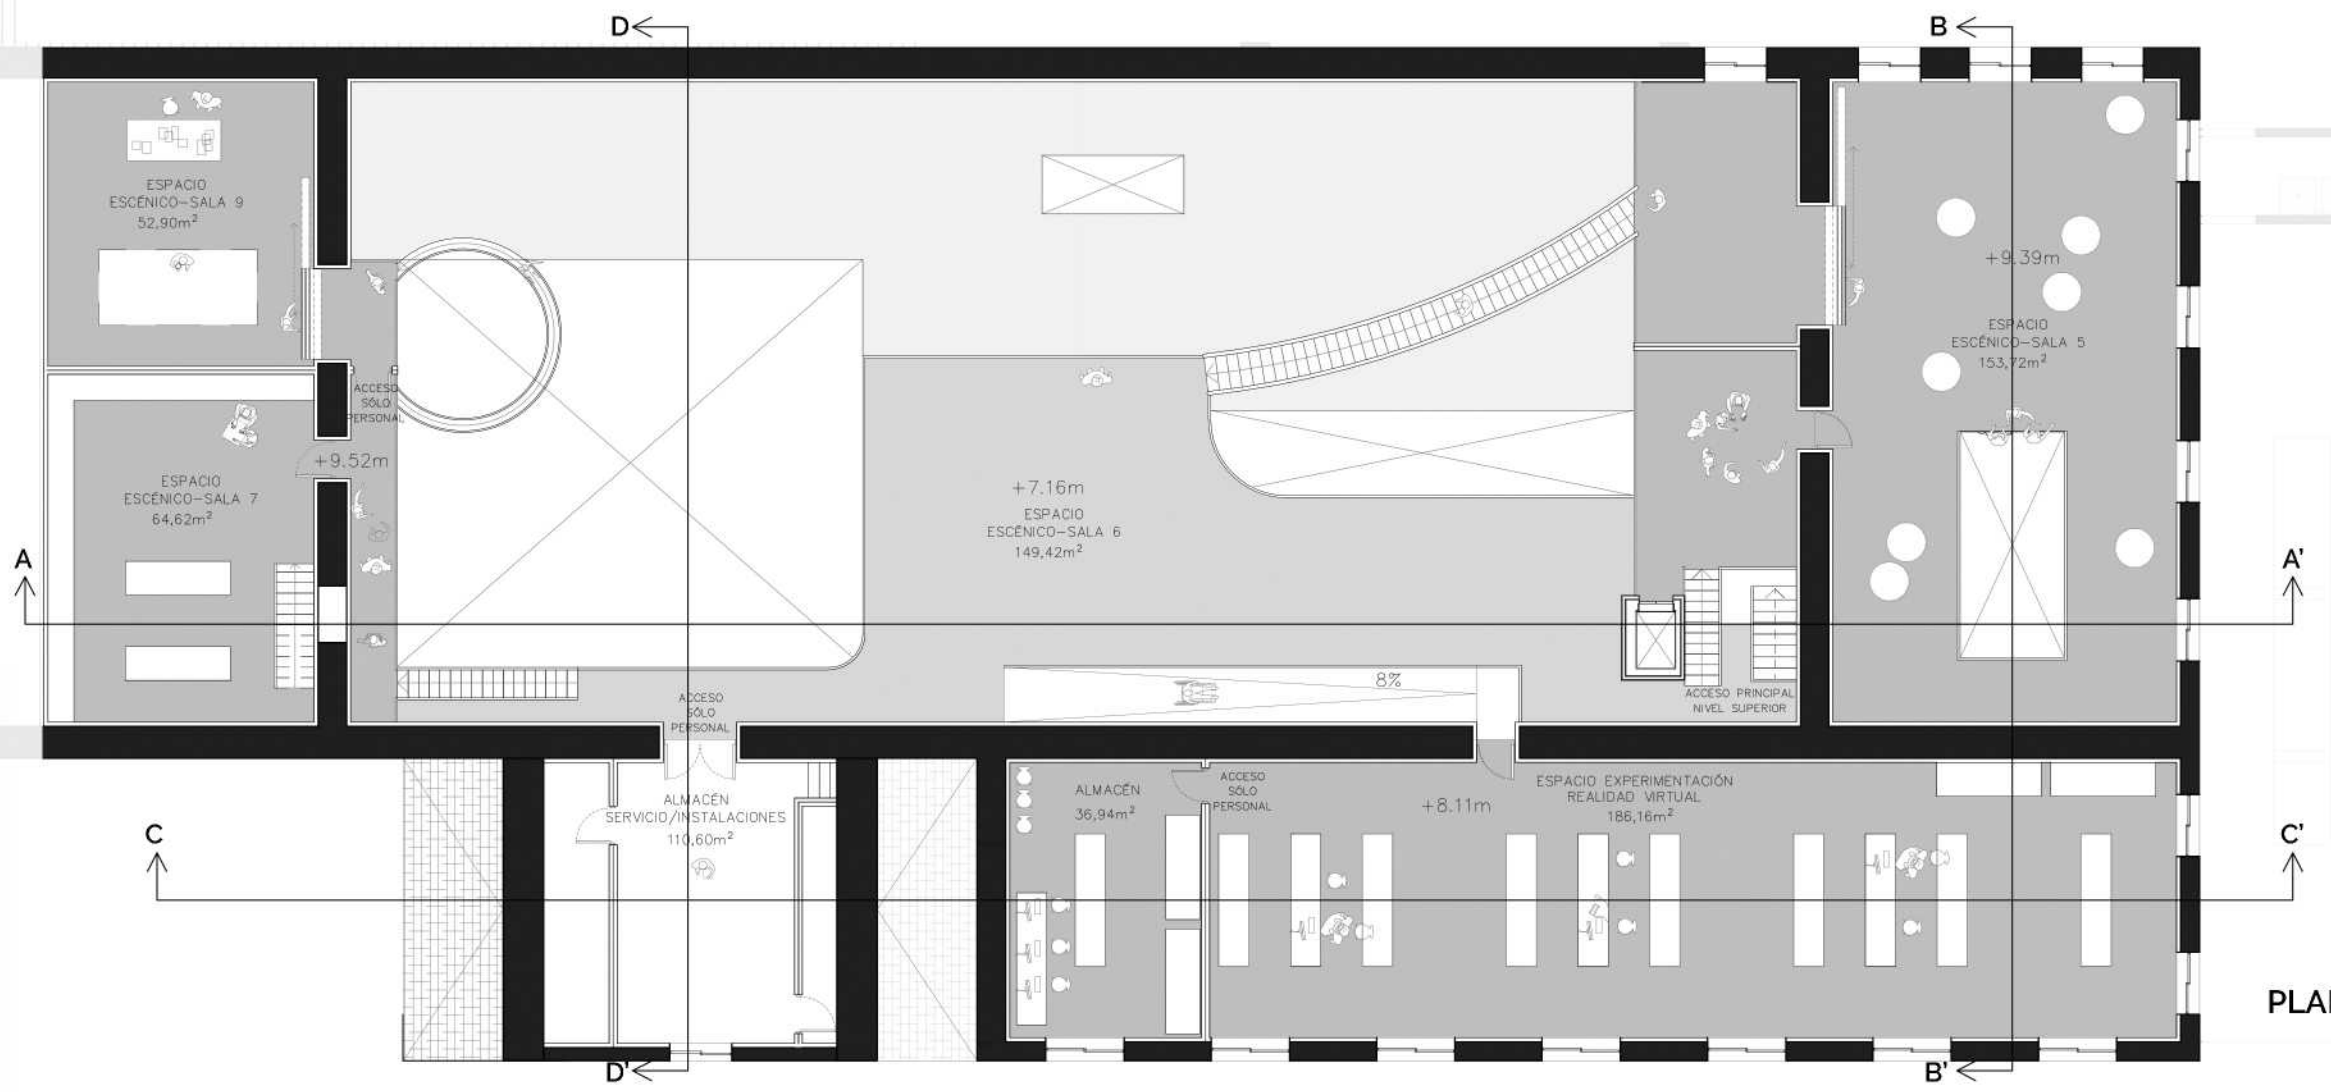


PLANTA TERCERA
E 1:200

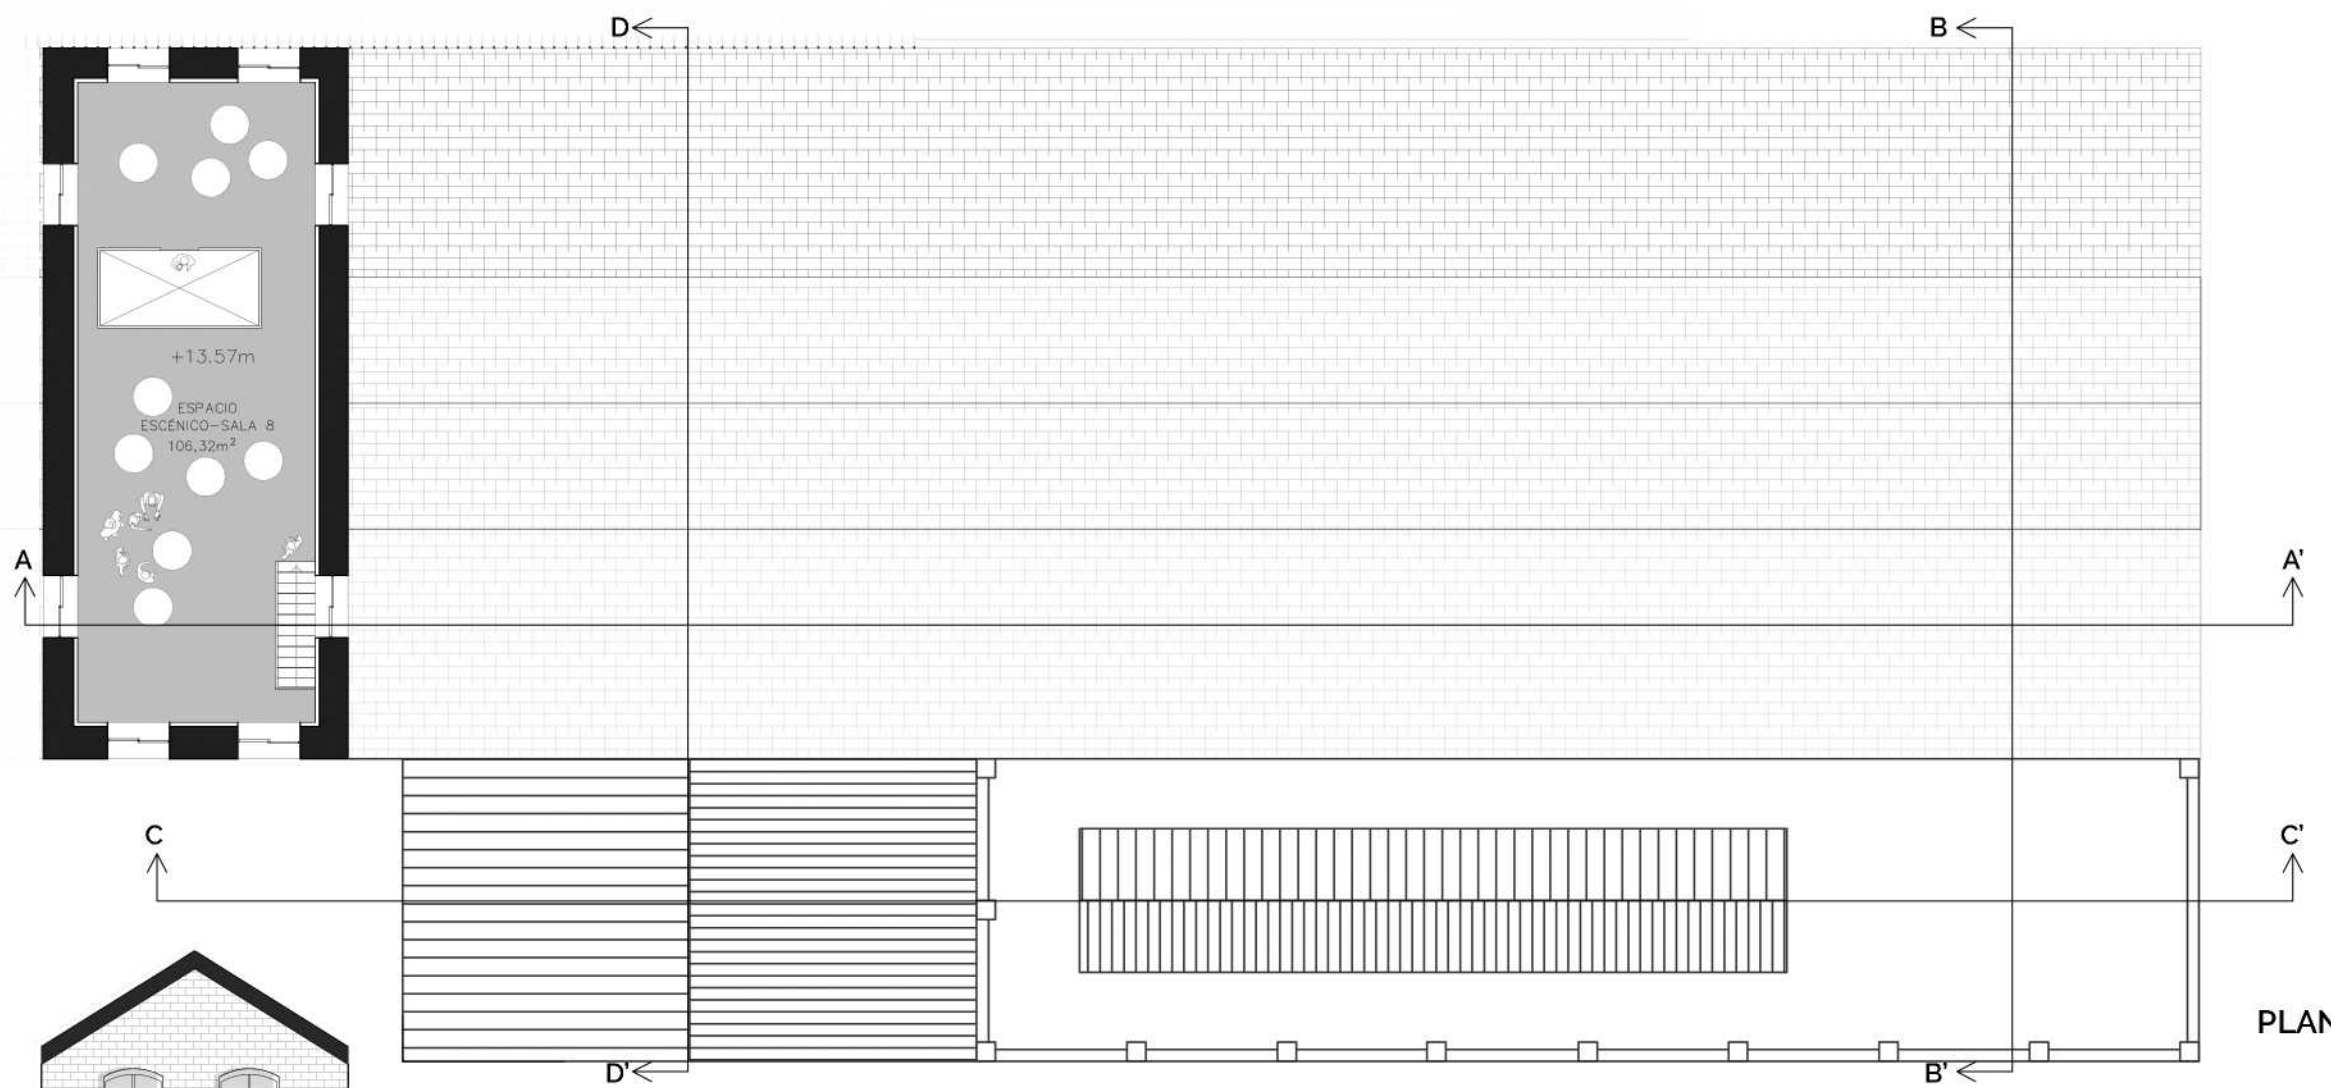

PLANTA TORREÓN
E 1:200

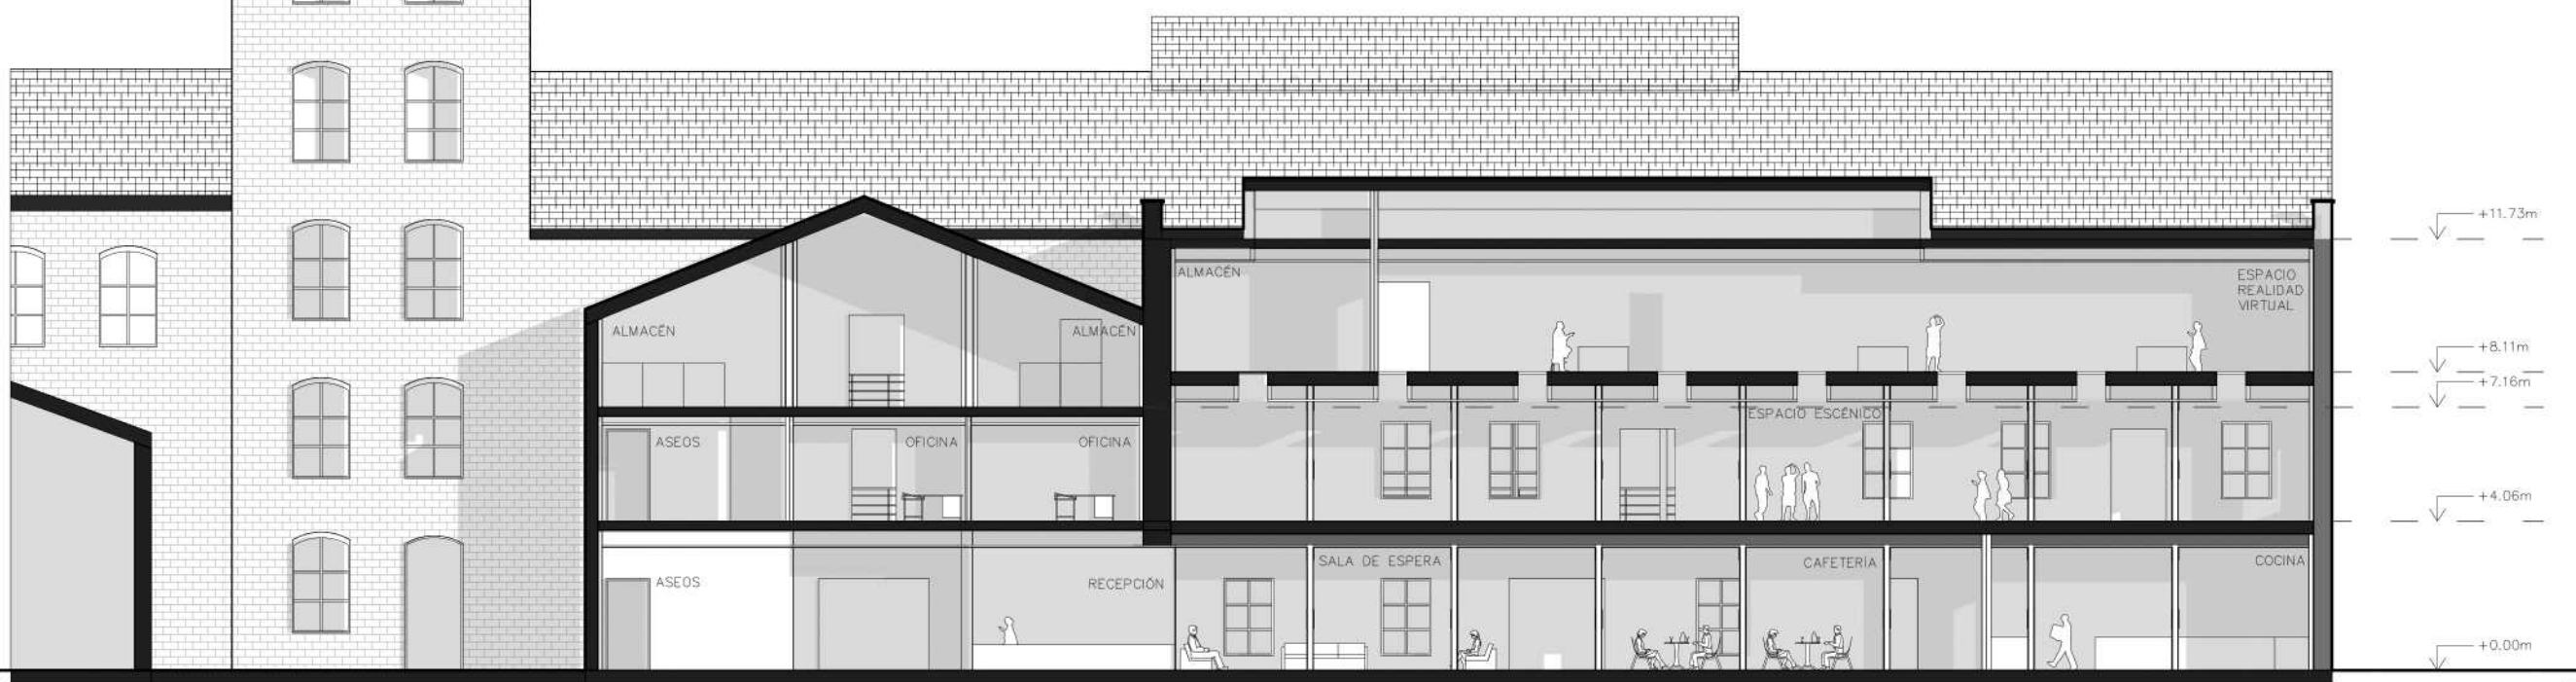

SECCIÓN CC'
E 1:200

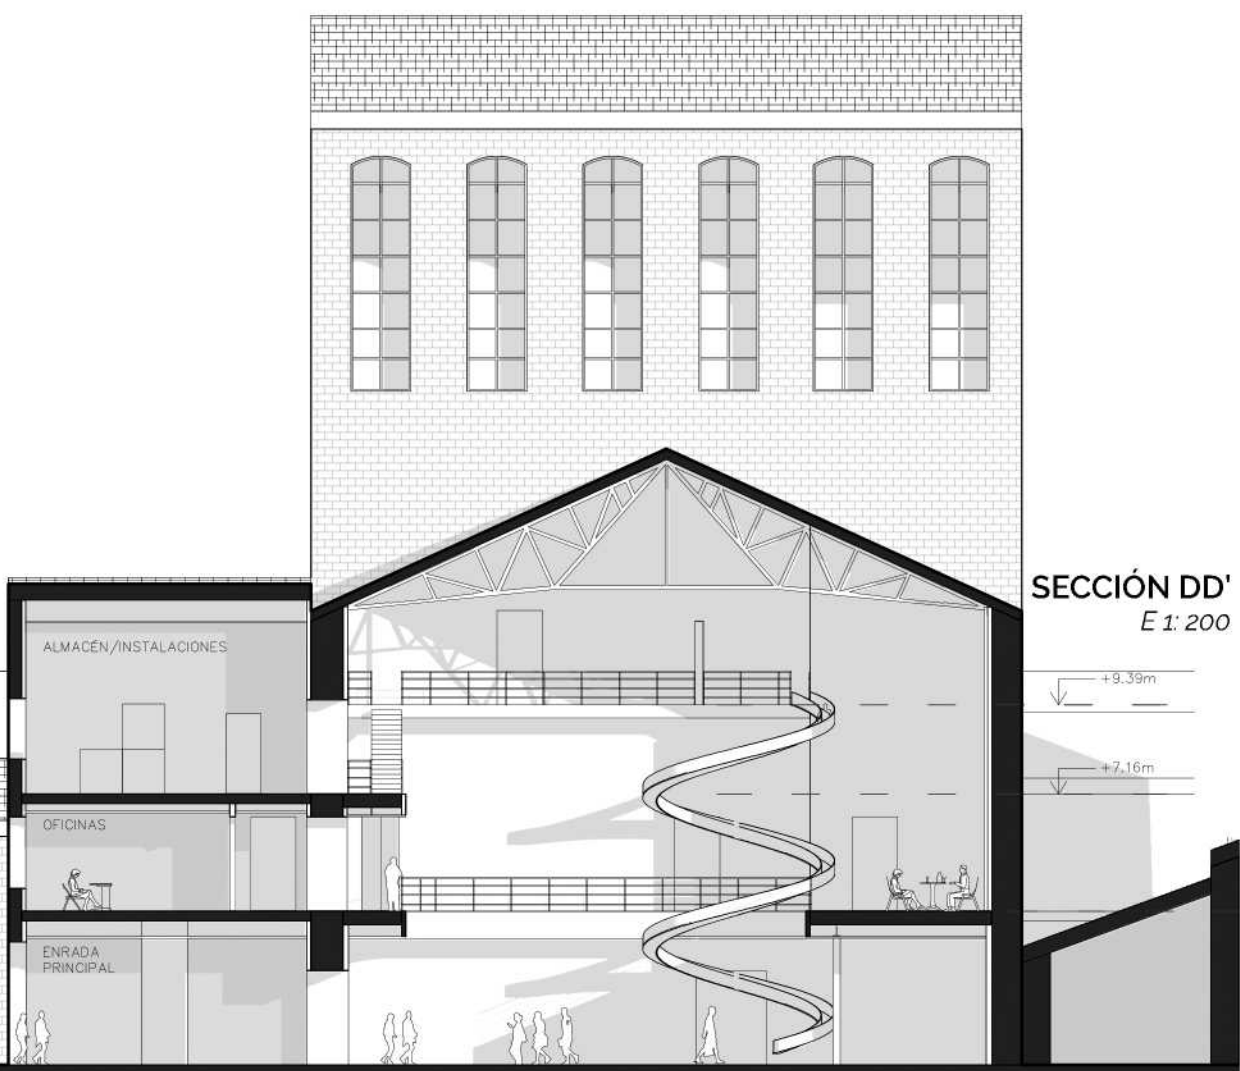

SECCIÓN DD'
E 1:200



RESTAURANTE ESCÉNICO

Tipo de solución

Trasdoso

Tabique de separación

Sistemas especiales

LEYENDA

1. Forjado de hormigón de 35 cm de espesor (existente)

2. Estructura horizontal vigas de acero galvanizado de perfil IPN 300 (existente).

3. Elemento de separación vertical, fabrica de ladrillo hueco doble de 1/2 pie (existente).

4. Elemento de separación, tabique PLADUR 200 2MW N.

4.1. Canal PLADUR 48/65.

4.2. Montante PLADUR 46 con arriostramiento simple cada 40 cm.

4.3. Doble placa PLADUR N.

4.4. Aislante término de lana mineral de poro cerrado.

5. Falso techo tipo PLADUR T47/T45/1x15N MW.

5.1. Estructura de descuelgue.

5.2. Perfil PLADUR PH-45.

5.3. Placa PLADUR FONIC.

5.4. Aislante término de lana mineral de poro cerrado.

6. Elemento de separación especial, tabique PLADUR CH120LR.

6.1. Canal PLADUR J-92.

6.2. Montante PLADUR CH-90.

6.3. Placa PLADUR CH.

6.4. Placa PLADUR F.

6.5. Aislante término de lana mineral de poro cerrado.

6.6. Tratamiento de junta de polixpan e=5mm.

7. Trasdoso PLADUR 115(70) 3N MW.

7.1. Canal PLADUR Clip, arriostramiento simple cada 40 cm.

7.2. Montante PLADUR CH-90.

7.3. Triple placa PLADUR N.

7.4. Aislante término de lana mineral de poro cerrado.

7.5. Arriostramiento canal.

8. Tabique PLADUR 144 2MW N.

9. Tabique PLADUR 200 2MW F.

10. Tabique PLADUR 200 2MW H1.

11. Tabique PLADUR 200 2MW F.

12. Tabique PLADUR 232 2MW N.

13. Tabique PLADUR 240 2MW F.

14. Tabique PLADUR 252 2MW H1.

15. Tabique PLADUR 252 2MW I.

16. Tabique PLADUR 252 2MW N.

17. Tabique PLADUR 148(70) 6N MW.

18. Trasdoso PLADUR 100(70) 2F MW.

19. Trasdoso PLADUR 100(70) 2H1 MW.

20. Trasdoso PLADUR 100(70) 2I MW.

21. Trasdoso PLADUR 100(70) 2N MW.

22. Trasdoso PLADUR 115(70) 3F MW.

23. Trasdoso PLADUR 130(70) 4H1 MW.

24. Trasdoso PLADUR 130(70) 4N MW.

25. Trasdoso PLADUR 135(90) 3H1 MW.

26. Trasdoso PLADUR 135(90) 3N MW.

27. Techo PLADUR T-47/T-45/1x15 F MW.

28. Techo PLADUR T-47/T-45/1x15 H1 MW.

ÁREA	IMPORTE
21m²	681 €
1656m²	19.570€
85m²	6.145 €
569m²	12.329 €
14m²	383 €
54m²	2422 €
224m²	7216 €
54m²	2.422 €
126m²	4.500 €
24m²	1.315 €
294m²	13.607 €
77m²	3.548 €
15m²	698 €
42m²	1.399 €
334m²	9.014 €
92m²	1.881 €
708m²	14.521 €
1106m²	22.686 €
82m²	2.565 €
13m²	368 €
373m²	10.200 €
142m²	3.519 €
289m²	7.169 €
230m²	2.263€
184m²	1.817€

DETALLE 01

DETALLE 02

DETALLE 03

ROCÓDROMO + PUERTA CORREDERA

En la construcción del rocódromo, se construirá una subestructura capaz de soportar grandes cargas. Se cubrirá con placas PLADUR con alta resistencia al impacto.

La puerta corredera será un sistema especial ligero de PLADUR anclado a dos rails para facilitar su movimiento.

TOBOGÁN

Para la construcción del tobogán se emplearán placas de PLADUR FLEXIFORM para admitir flexibilidad y la cobertura será una CHAPA PLADUR de alta seguridad, la misma que se usa para diferentes estructuras

